



COMUNE DI VALFORNACE

Provincia di MACERATA

PROGETTO

Interventi finalizzati alla mitigazione e all'adattamento ai cambiamenti climatici da parte degli Enti Parco Nazionali

Realizzazione di due aree di sosta nel comune di Valfornace

UBICAZIONE

Valfornace (MC)

PROGETTO DEFINITIVO

ELABORATO

STATO DI FATTO

Piano particellare aree di intervento: Roccamaiia e San Giusto

PROGETTISTA

Arch. Sabina MINNETTI

Ordine degli Architetti della Provincia di Fermo - matr. n. 143

DIRETTORE DEI LAVORI

Arch. Sabina MINNETTI

Ordine degli Architetti della Provincia di Fermo - matr. n. 143

COMMITTENTE

Comune di **VALFORNACE**

RESPONSABILE DEL PROCEDIMENTO

Arch. Francesca MARABINI

Comune di VALFORNACE

COLLABORAZIONI

TAV.

3

REV.

A

SCALA

1: 1000

DATA

Gennaio 2024





STUDIO ASSOCIATO DI ARCHITETTURA **LANDSITE**

Via Cinque Giornate 6/e - 63821 Porto Sant'Elpidio (FM) - C.F.-P.IVA02264730447

email: studio.landsite@gmail.com

Il disegno e le informazioni in esso contenute sono di proprietà esclusiva dello Studio LANDSITE. Eventuali copie, riproduzioni o pubblicazioni sono subordinate all'autorizzazione scritta del proprietario

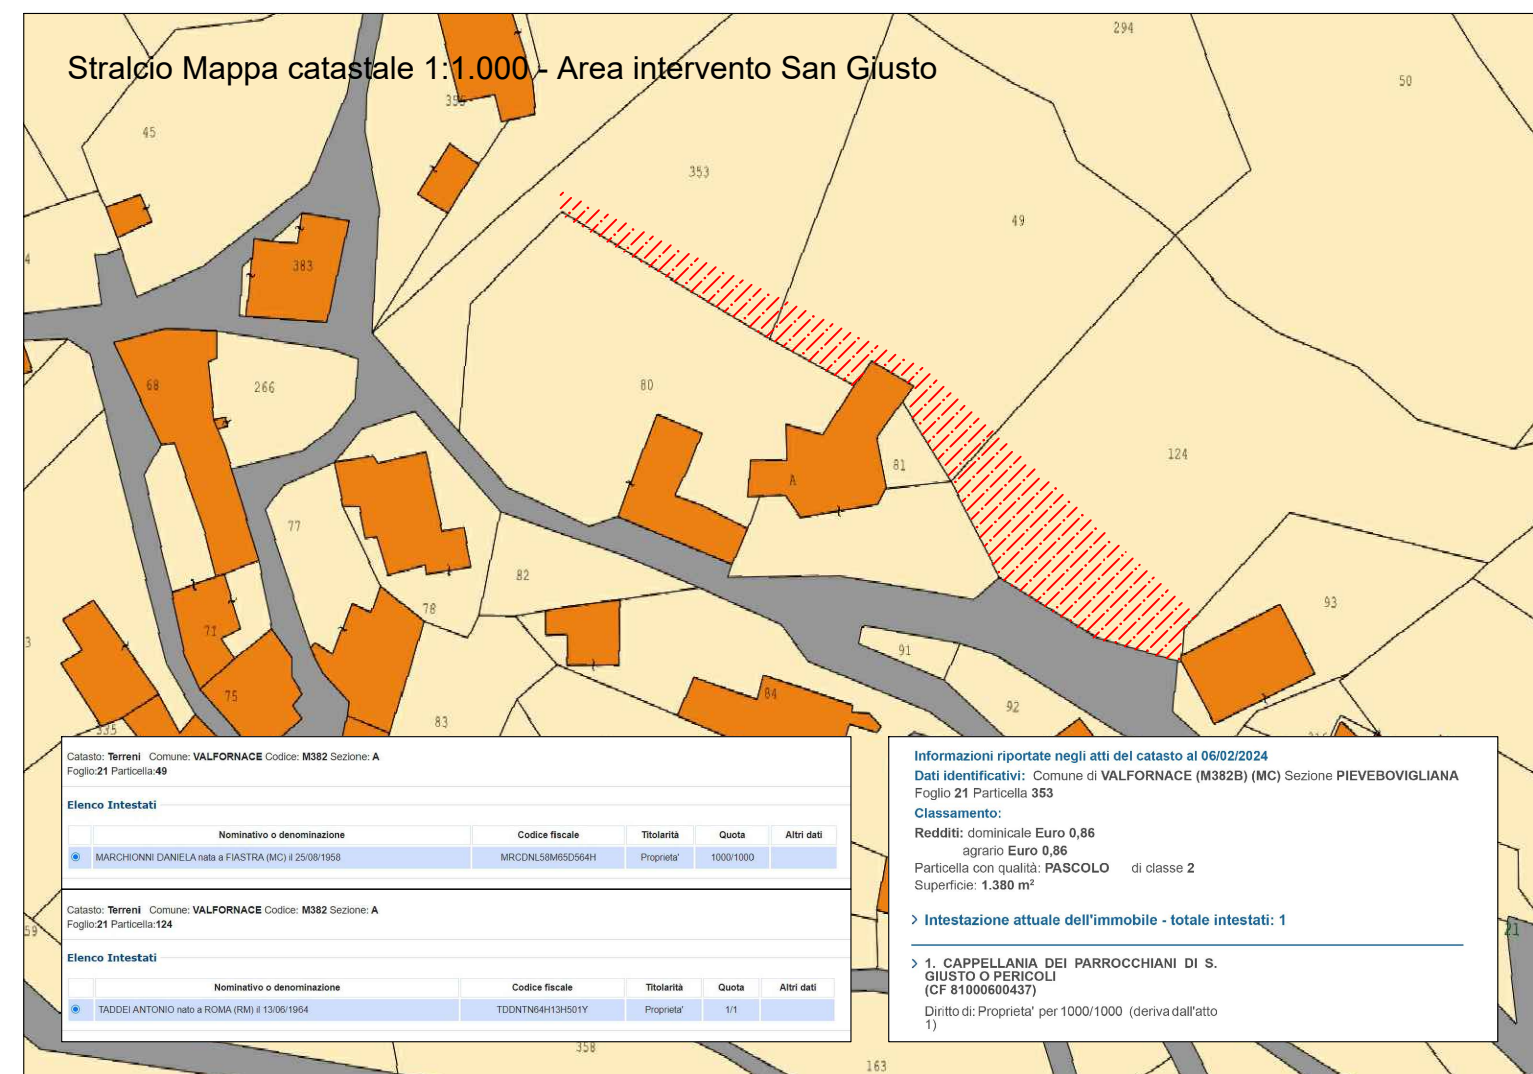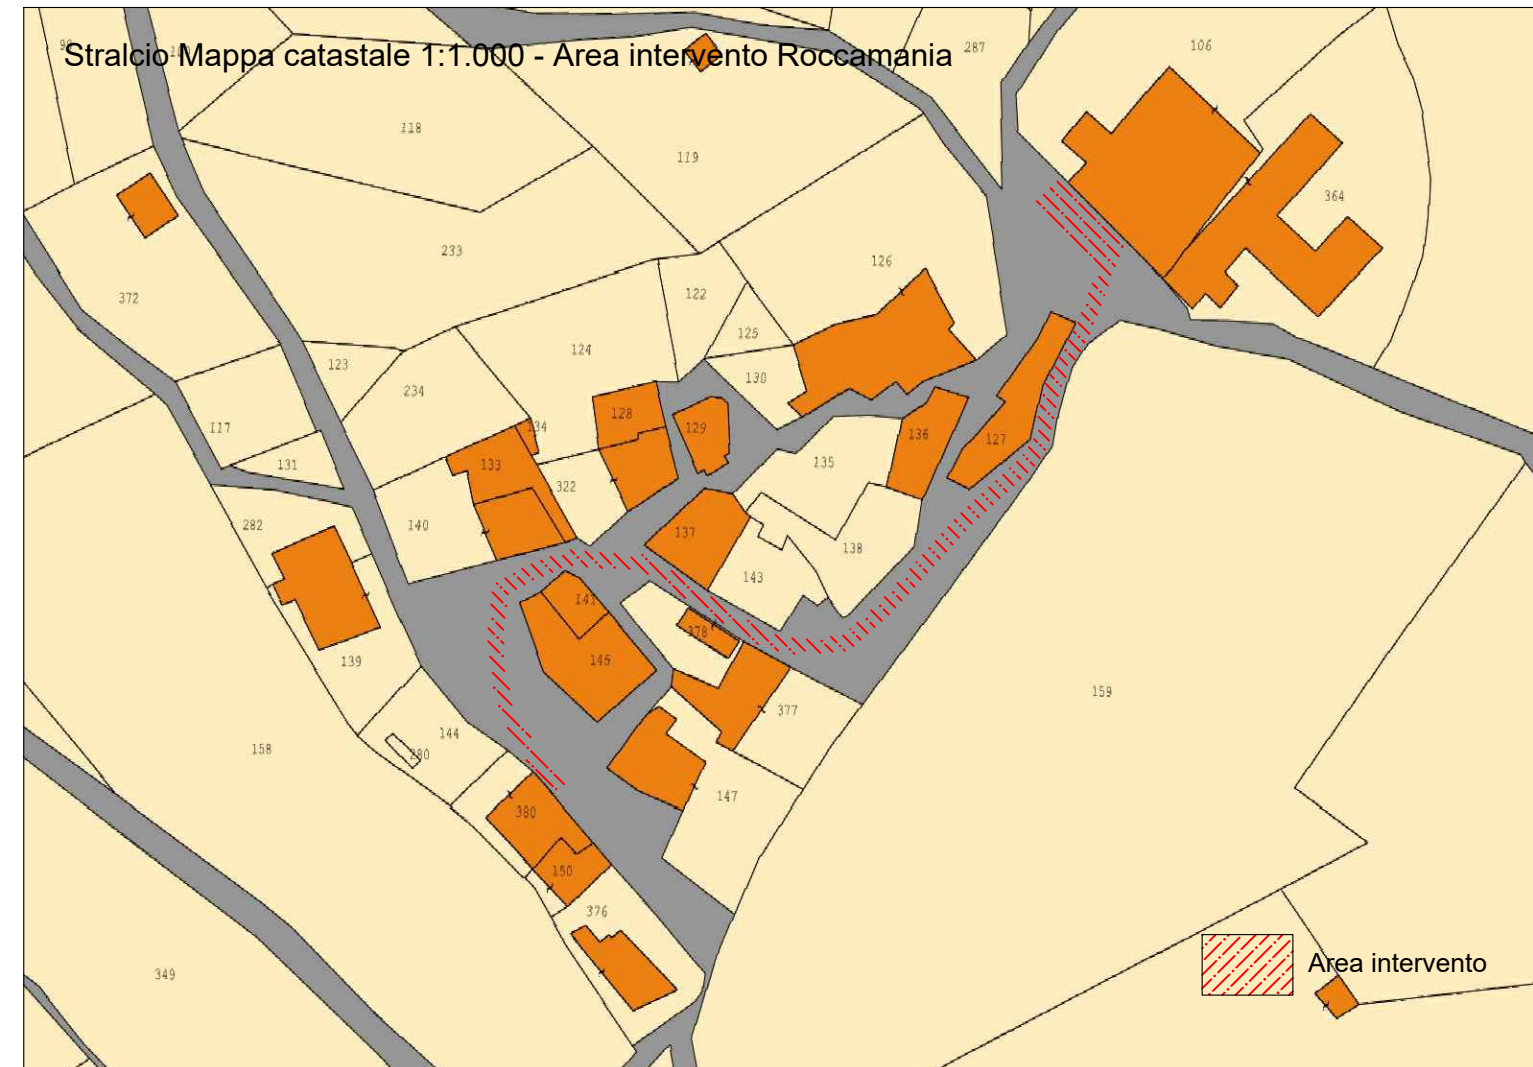

Catasto: Terreni Comune: VALFORNACE Codice: M382 Sezione: A
Foglio:21 Particella:49

Elenco Intestati

Nominativo o denominazione	Codice fiscale	Titolari	Quota	Altri dati
MARCHIONNI DANIELA nata a FIASTRA (MC) il 25/08/1958	MRCDDL58M65D564H	Proprietà	1000/1000	

Catasto: Terreni Comune: VALFORNACE Codice: M382 Sezione: A
Foglio:21 Particella:124

Elenco Intestati

Nominativo o denominazione	Codice fiscale	Titolari	Quota	Altri dati
TADDEI ANTONIO nato a ROMA (RM) il 13/09/1964	TDNTN64H13H501Y	Proprietà	1/1	

Informazioni riportate negli atti del catasto al 06/02/2024

Dati identificativi: Comune di VALFORNACE (M382B) (MC) Sezione PIEVEBOVIGLIANA
Foglio 21 Particella 353

Classamento:

Redditi: dominicale Euro 0,86
agrario Euro 0,86

Particella con qualità: PASCOLO di classe 2
Superficie: 1.380 m²

> Intestazione attuale dell'immobile - totale intestati: 1

> 1. CAPPELLANIA DEI PARROCCHIANI DI S. GIUSTO O PERICOLI (CF 8100600437)

Diritto di: Proprietà per 1000/1000 (deriva dall'atto 1)