



COMUNE DI VALFORNACE

Provincia di MACERATA

PROGETTO

Interventi finalizzati alla mitigazione e all'adattamento ai cambiamenti climatici da parte degli Enti Parco Nazionali

Realizzazione di due aree di sosta nel comune di Valfornace

UBICAZIONE

Loc. San Giusto - Valfornace (MC)

PROGETTO DEFINITIVO

ELABORATO

PROGETTO

Planimetria Generale area intervento Roccamaiia
Sezione e dettagli

PROGETTISTA

Arch. Sabina MINNETTI

Ordine degli Architetti della Provincia di Fermo - matr. n. 143

DIRETTORE DEI LAVORI

Arch. Sabina MINNETTI

Ordine degli Architetti della Provincia di Fermo - matr. n. 143

COMMITTENTE

Comune di VALFORNACE

RESPONSABILE DEL PROCEDIMENTO

Arch. Francesca MARABINI

Comune di VALFORNACE

COLLABORAZIONI

TAV.

7

REV.

A

SCALA

1: 500

DATA

Gennaio 2024




STUDIO ASSOCIATO DI ARCHITETTURA LANDSITE
Via Cinque Giornate 6/e - 63821 Porto Sant'Elpidio (FM) - C.F.-P.IVA02264730447
email: studio.landsite@gmail.com

Il disegno e le informazioni in esso contenute sono di proprietà esclusiva dello Studio LANDSITE. Eventuali copie, riproduzioni o pubblicazioni sono subordinate all'autorizzazione scritta del proprietario



INTEVENTI IN PROGETTO

- 1 - Ricarica e-bike a 4 postazioni con pannello grafico
- 2 - Ricarica e-bike a 3 postazioni con colonnina di manutenzione
- 3 - Palo per pubblica illuminazione e videosorveglianza
- 4 - Fonte Roccamaiia alta (E14 PRG - Manufatti di valore documentario)
- 5 - Muro di contenimento in pietra

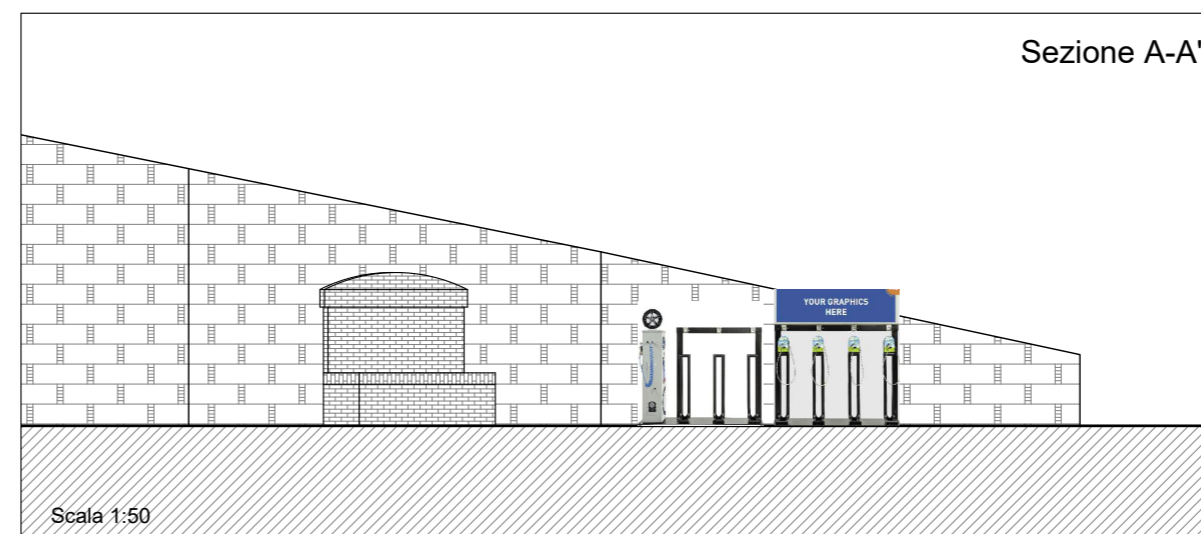

Interventi Roccamania



Versione: Colonnina da terra
04 prese Free / Pay
04 Led frontali
01 Pannello grafico personalizzabile
04 porta bici versione PRO laterali DX-SX con supporto anticaduta
04 serrature meccaniche a moneta a pagamento o cauzione
04 catena in acciaio con rivestimento gommatto anti graffio
Display istruzioni
Cassetto moneta con chiave (per versione pagamento)
Dimensioni: L.165 x P.39 x H.180 KG 115

Personalizzazione struttura: su richiesta
Personalizzazione adesivo: disponibile
Luci LED per pannello: disponibile

VERSIONE PAY
Pagamento disponibile:
CON RICARICHE_APP - CLOUD



Colonnina ricarica e-bike a quattro postazioni

Versione: Colonnina da terra
03 prese Free / Pay
03 Led frontali
01 Colonnina completa di Compressore e Vano Attrezzi

HIT COMPRESSORE
Canna dell'aria professionale anti-nodo
Pistola ad aria professionale in alluminio
Manometro
Gonfiaggio fino ad 8 atmosfere
Supporto laterale per pistola

VANO ATTREZZI
Apertura a Push
Barra interna con cavo in acciaio rivestito
Morsetti fissaggio sicurezza attrezzi
n. 01 cacciavite a taglio / n. 01 leva gomme / n. 01 chiave pedali /
n. 01 kit multifunzione composto da:
n. 01 chiave Torx T25 / n. 01 cacciavite a stella PH2 / n. 01 cacciavite
a taglio da 0.50 / n. 01 smaglia catena / n. 05 set di chiavi esagonali /
chiave inglese mm. 2/3/4/5/6

Dimensioni: L.165 x P.39 x H.135 - KG 150



Colonnina ricarica e-bike a tre postazioni con service